


Del av Kv. ROTVIK, 24 stycken parhuslägenheter typ 495 C.

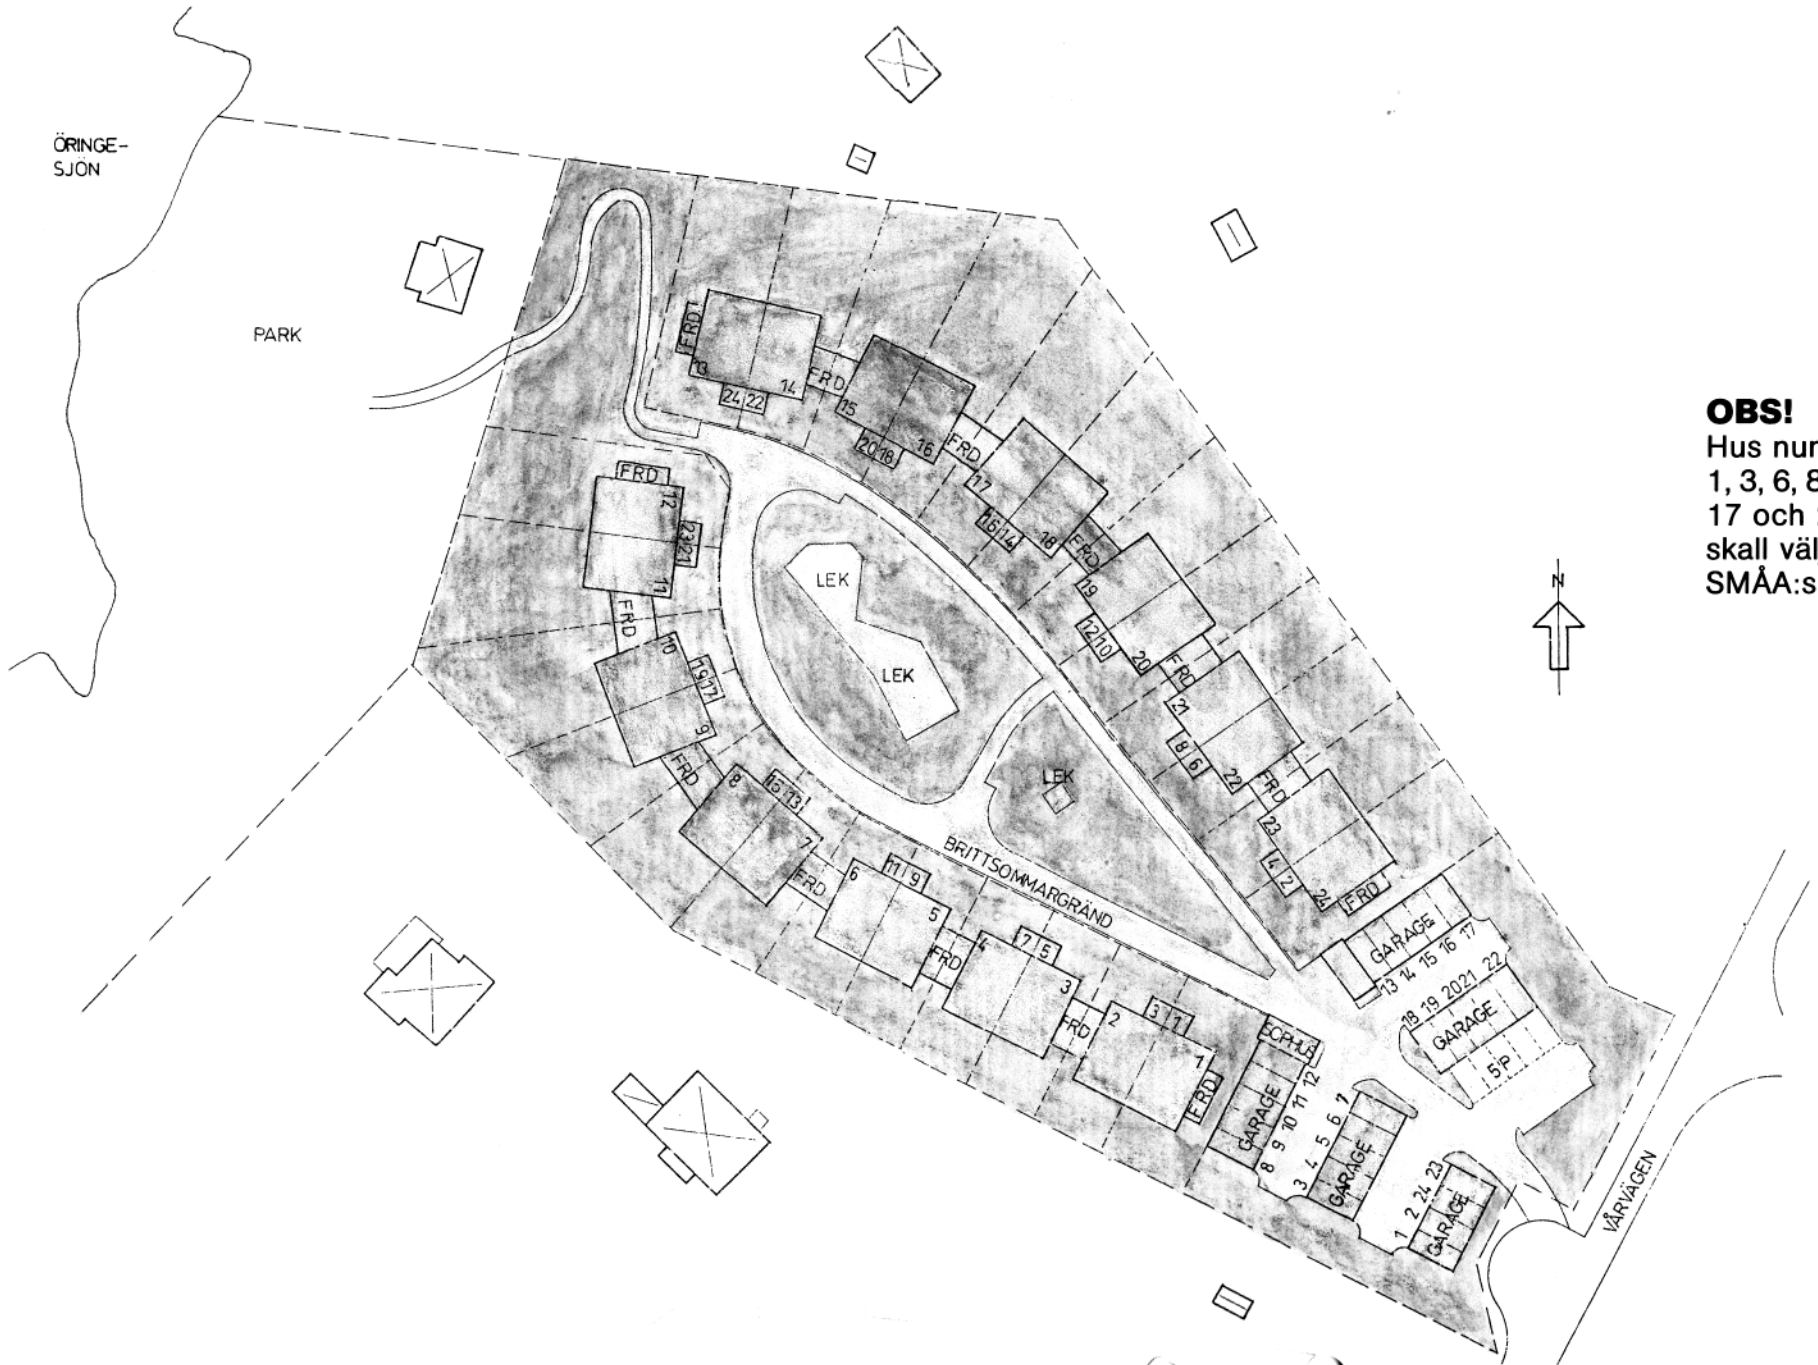

**OBS!**  
Hus nummer  
1, 3, 6, 8, 11, 13,  
17 och 21  
skall väljas av  
SMÅA:s kunder.